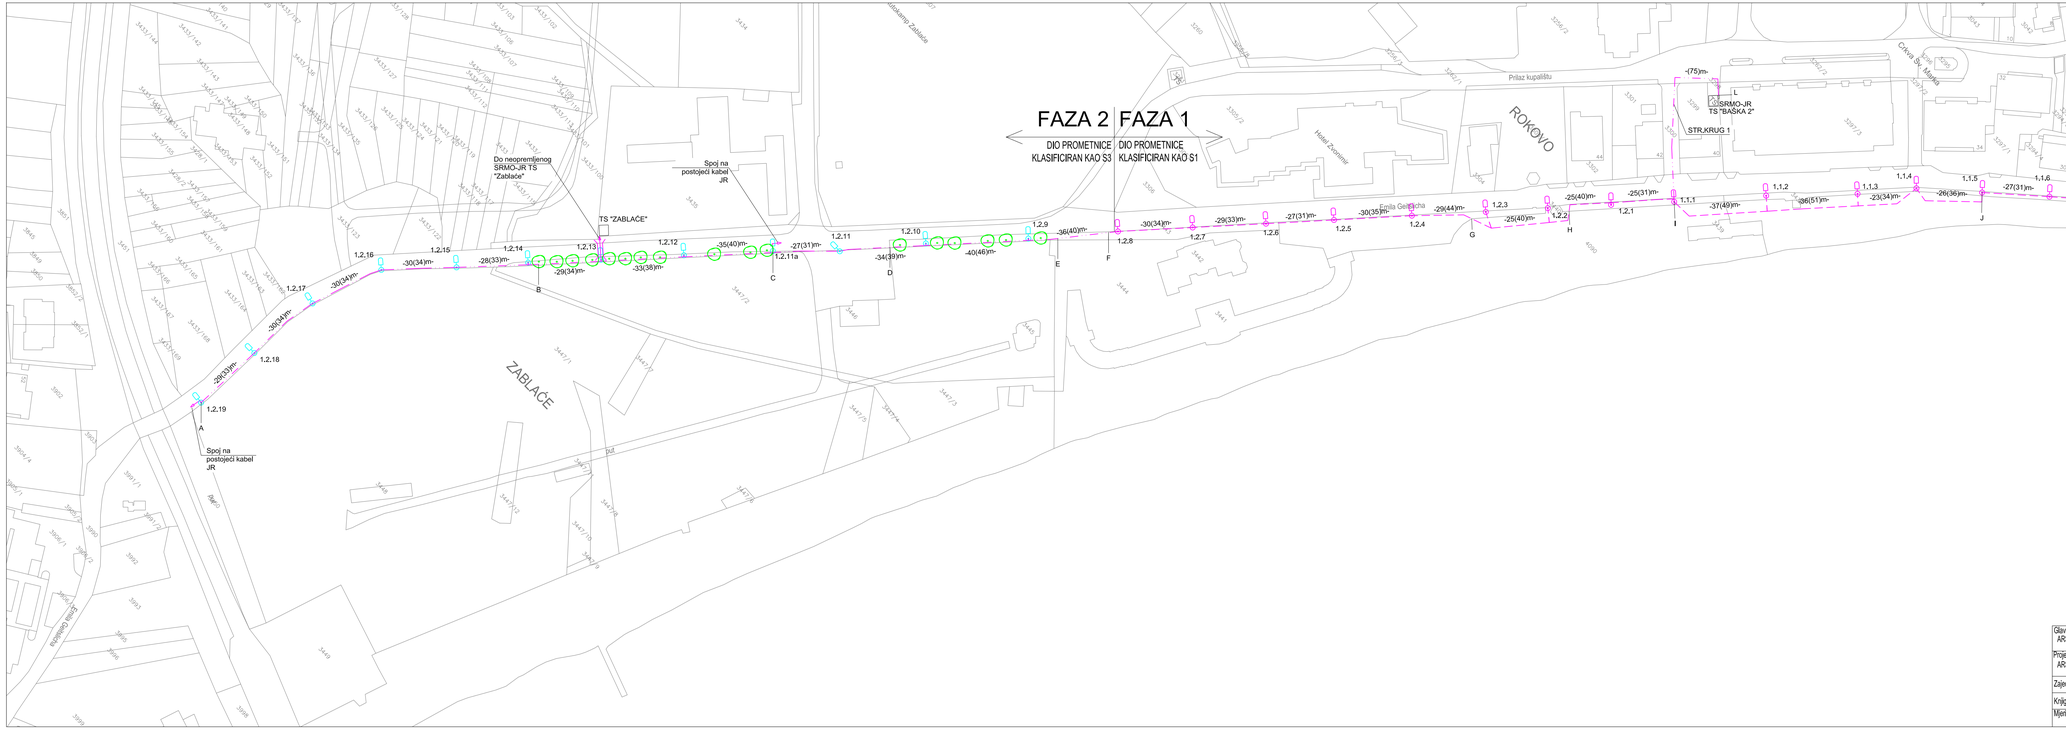

LEGENDA I NAPOMENE :

- NOVOPREDVIĐENI ENERGETSKI KABEL JAVNE RASVJETE FGZOR 4x10 mm² + FeZn 30x4 mm SVE U KABELSKOM KANALU
- NOVOPREDVIĐENI ENERGETSKI KABEL JAVNE RASVJETE FGZOR 4x10 mm² U KORUGIRANOJ PEHD Ø75 mm + FeZn 30x4 mm SVE U KABELSKOM KANALU
- NOVOPREDVIĐENI ENERGETSKI KABEL JAVNE RASVJETE FGZOR 4x10 mm² U KORUGIRANOJ PEHD Ø110 mm + KORUGIRANA PEHD Ø110 REZERVA + FeZn 30x4 mm SVE U KABELSKOM KANALU
- NOVOPREDVIĐENI ENERGETSKI KABEL JAVNE RASVJETE FGZOR 4x10 mm² U KORUGIRANOJ PEHD Ø110 mm + + FeZn 30x4 mm U KORUGIRANOJ PEHD Ø110 mm + KORUGIRANA PEHD Ø110 REZERVA SVE U KABELSKOM KANALU PREKO PROMETNICE

1,2,2 -29(33)m- 1,2,3

-29 - RASPON U METRIMA
-(33) - DUŽINA KABELA U METRIMA
-1,2,3 - OZNAKA TREĆEG RASVJETNOG MJESTA, GRANE 2, STRUJNOG KRUGA 1

- RASVJETNO MJESTO S NOVOPREDVIĐENIM STUPOM JR VISINE H=5m I LED SVJETILJKOM SNAGE 59 W
- RASVJETNO MJESTO S NOVOPREDVIĐENIM STUPOM JR VISINE H=5m I LED SVJETILJKOM SNAGE 31 W
- STABLO

PODLOGA TRASE:
A-B,C-D - ASFALT/BETON
B-C,D-E - ZELENA POVRŠINA
F-G - ZELENA POVRŠINA/BETON
G-H - ZELENA POVRŠINA/PLAŽA
H-I,J-K - ZELENA POVRŠINA/BETONSKE PLOČE
I-J - PLAŽA
I-L - BETONSKE PLOČE/ASFALT/BETON

ARSEN MARČETA, dipl.ing.el.
E 172
OVLAŠTENI INŽENJER ELEKTROTEHNIKE

Glavni Projektant: ARSEN MARČETA, dipl.ing.el.	Potpis:	Projekt: PROJEKT JAVNE RASVJETE	Naziv:	SITUACIJA REKONSTRUKCIJE JAVNE RASVJETE NA KATASTARSKOJ PODLOZI
Projektant: ARSEN MARČETA, dipl.ing.el.	Potpis:	Faza projekta: GLAVNI	Građevina:	REKONSTRUKCIJA JAVNE RASVJETE DUJELA ULICE EMILA GEISTLICHA (od k. br. 20 do Zarokaj) U NASELJU BAŠKA
Zajed. oznaka proj.: JREG		PROJEKT d.o.o. PROJEKTNI UREDJ 51000 Rijeka, Žitnje Istarina 1 tel.: 051/32 32 52, fax: 051/32 32 55 e-mail: elk@elk.hr	Investitor:	OPĆINA BAŠKA, Pašada 88, 51523 Baška
Knjiga br.: - Revizija br.: 0			Broj projekta: EP-2015-23	Broj nacrta: 1 List: 1
Mjerilo: 1:1000 Datum: 10.2015.				Listova: 1