


- LEGENDA I NAPOMENA:
- G - oznake glavnih odvoda
 - P - oznake pomoćnih odvoda
 - - spoj žice sa žicom na krovu izveden spojnicom od INOX-a
 - - INOX fi 8mm
 - SVE METALNE DIJELOVE NA KROVU (LIMENE UVALE, OLUKE) NAJKRAĆIM PUTEM SPOJITI SA INOX ŽICOM
 - NA VISINI 180cm OD PODA IZVESTI MJERNI SPOJ

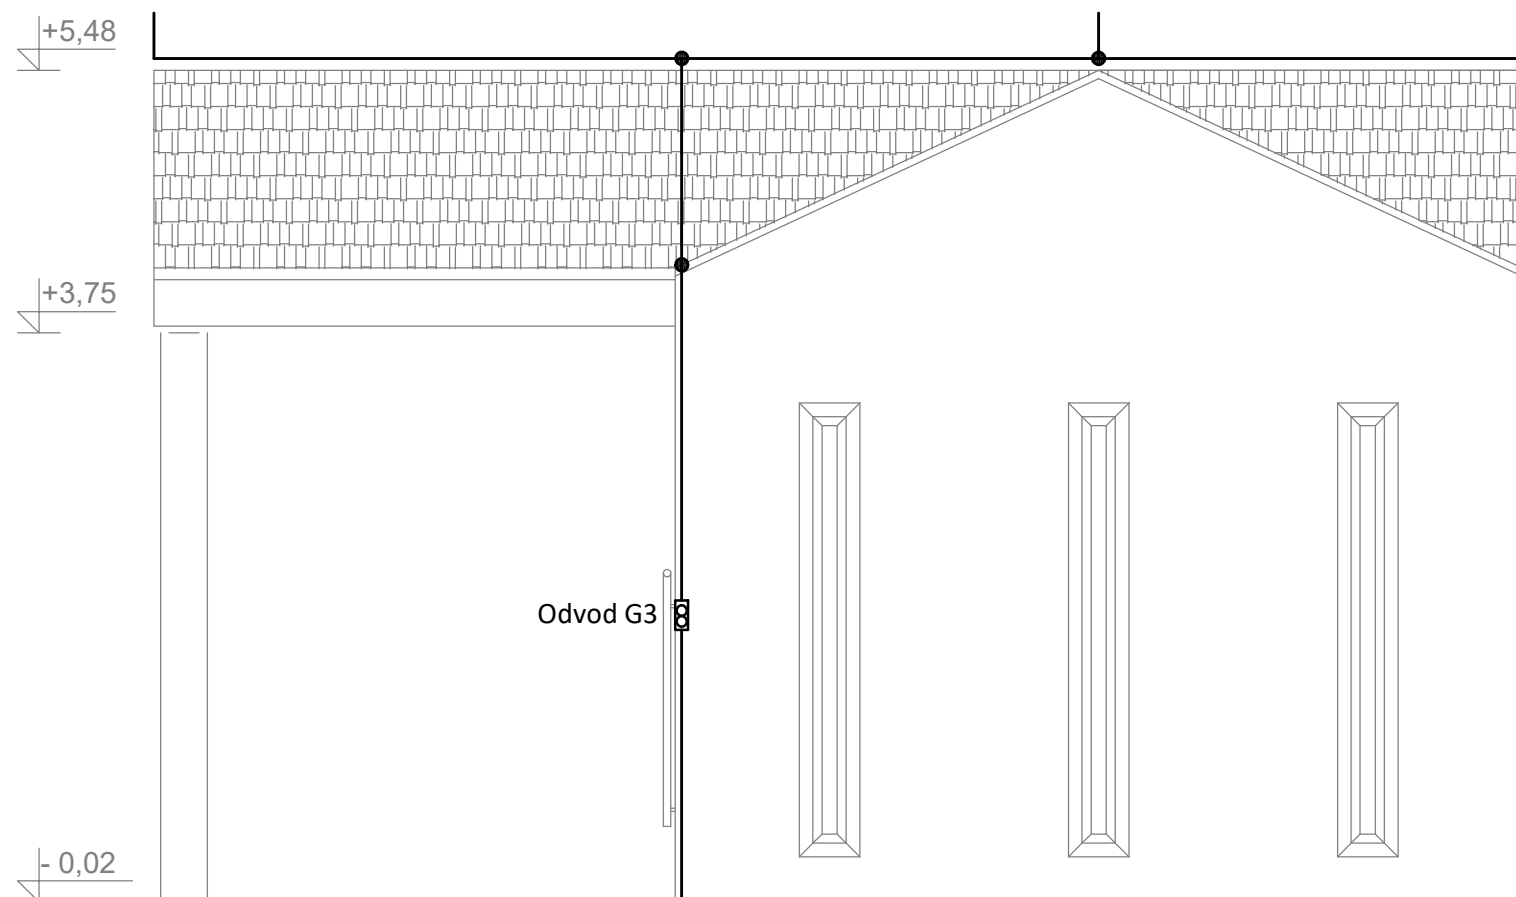

 www.riteh.eu, Fiorello La Guardia 25, RIJEKA, tel. 051 / 629 005, fax. 051 / 629 046	Investitor: OPĆINA BAŠKA, Palada 88, 51523 Baška OIB: 24078212554	
	Građevina: MRTVAČNICA NA GROBLJU BATOMALJ	
Projektant:  EDUARD VIVODA, dipl. ing.el.	Naziv projekta: ELEKTROTEHNIČKI PROJEKT	
	Razina razrade: GLAVNI PROJEKT	
Suradnici: ROBERT MLAKAR, ing.el. DAVID BLAŽEVIĆ, mag.ing.el. SANJIN PEJATOVIĆ, ing.el.	Datum: 12.2015.	Zajednička oznaka: 12 - 681/15
	Mjerilo: 1:50	Izmjena broj: 0
Sadržaj nacрта: JZ I JI PROČELJE - sustav zaštite od munje		Broj projekta: 15-540
		Broj nacрта: 5
		List: 1
		Listova: 1